



studio pellet

レンタルスペースについて【平面図】

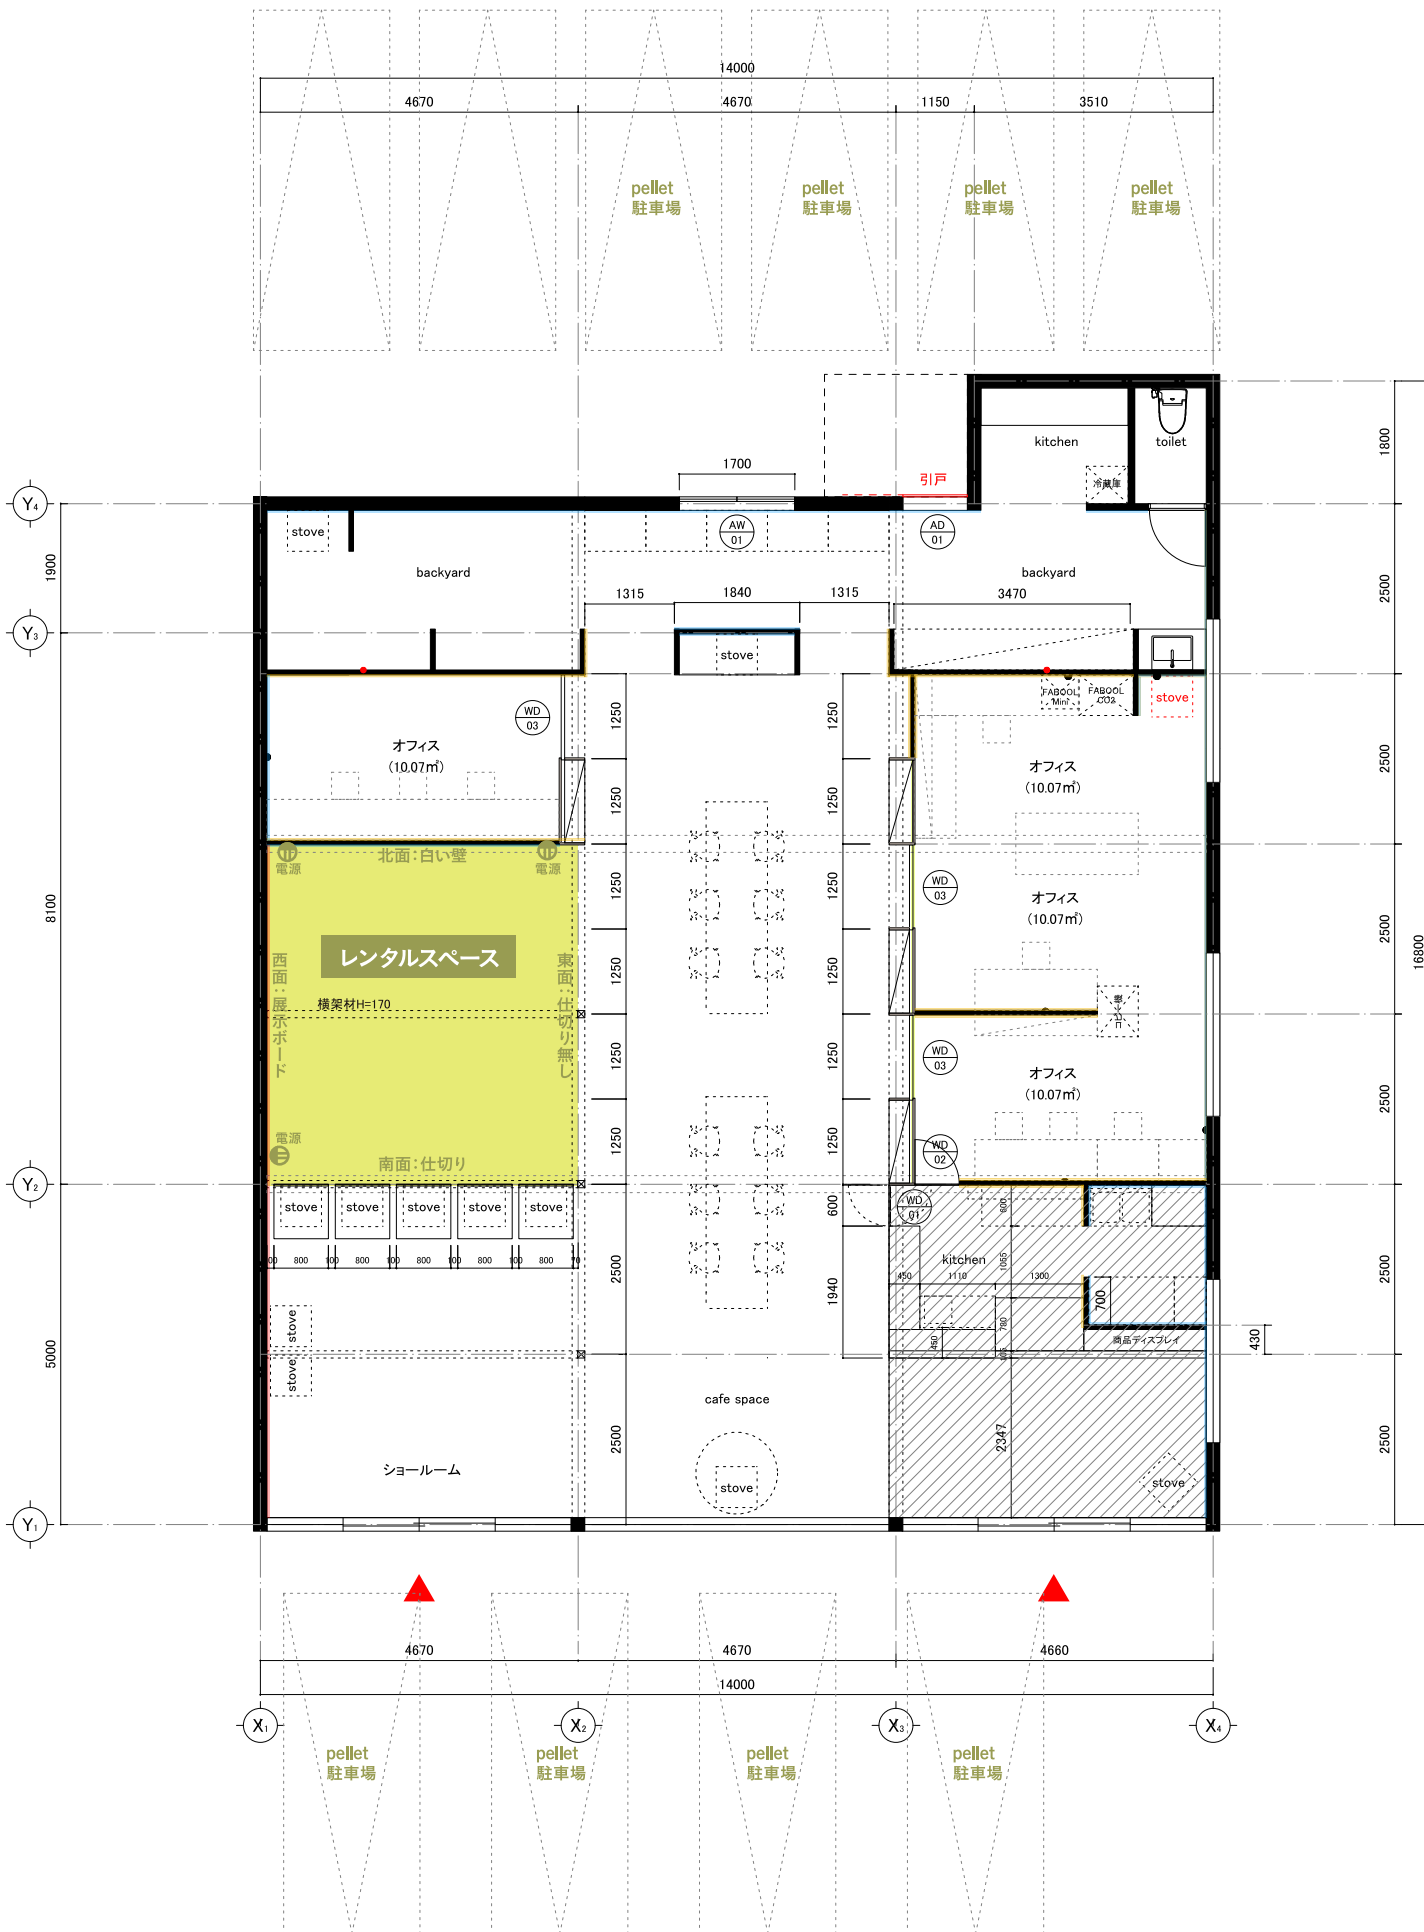

studio pellet

レンタルスペースについて【立面図】

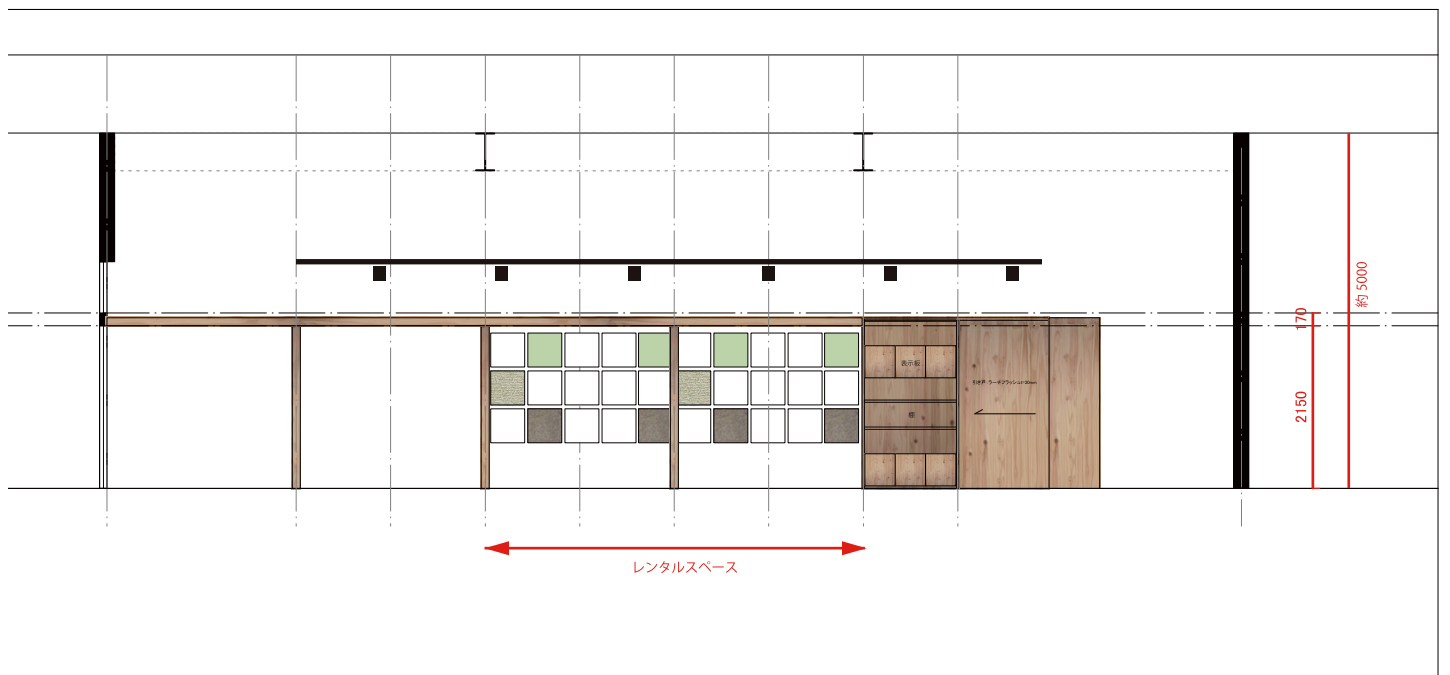

studio pellet

レンタルスペースについて【写真】

